


Схема расположения земельного участка на кадастровом плане территории

Условный номер земельного участка	:ЗУ1
Проектная площадь земельного участка	7966 кв.м.
Кадастровый квартал	29:08:104222
Система координат	МСК-29

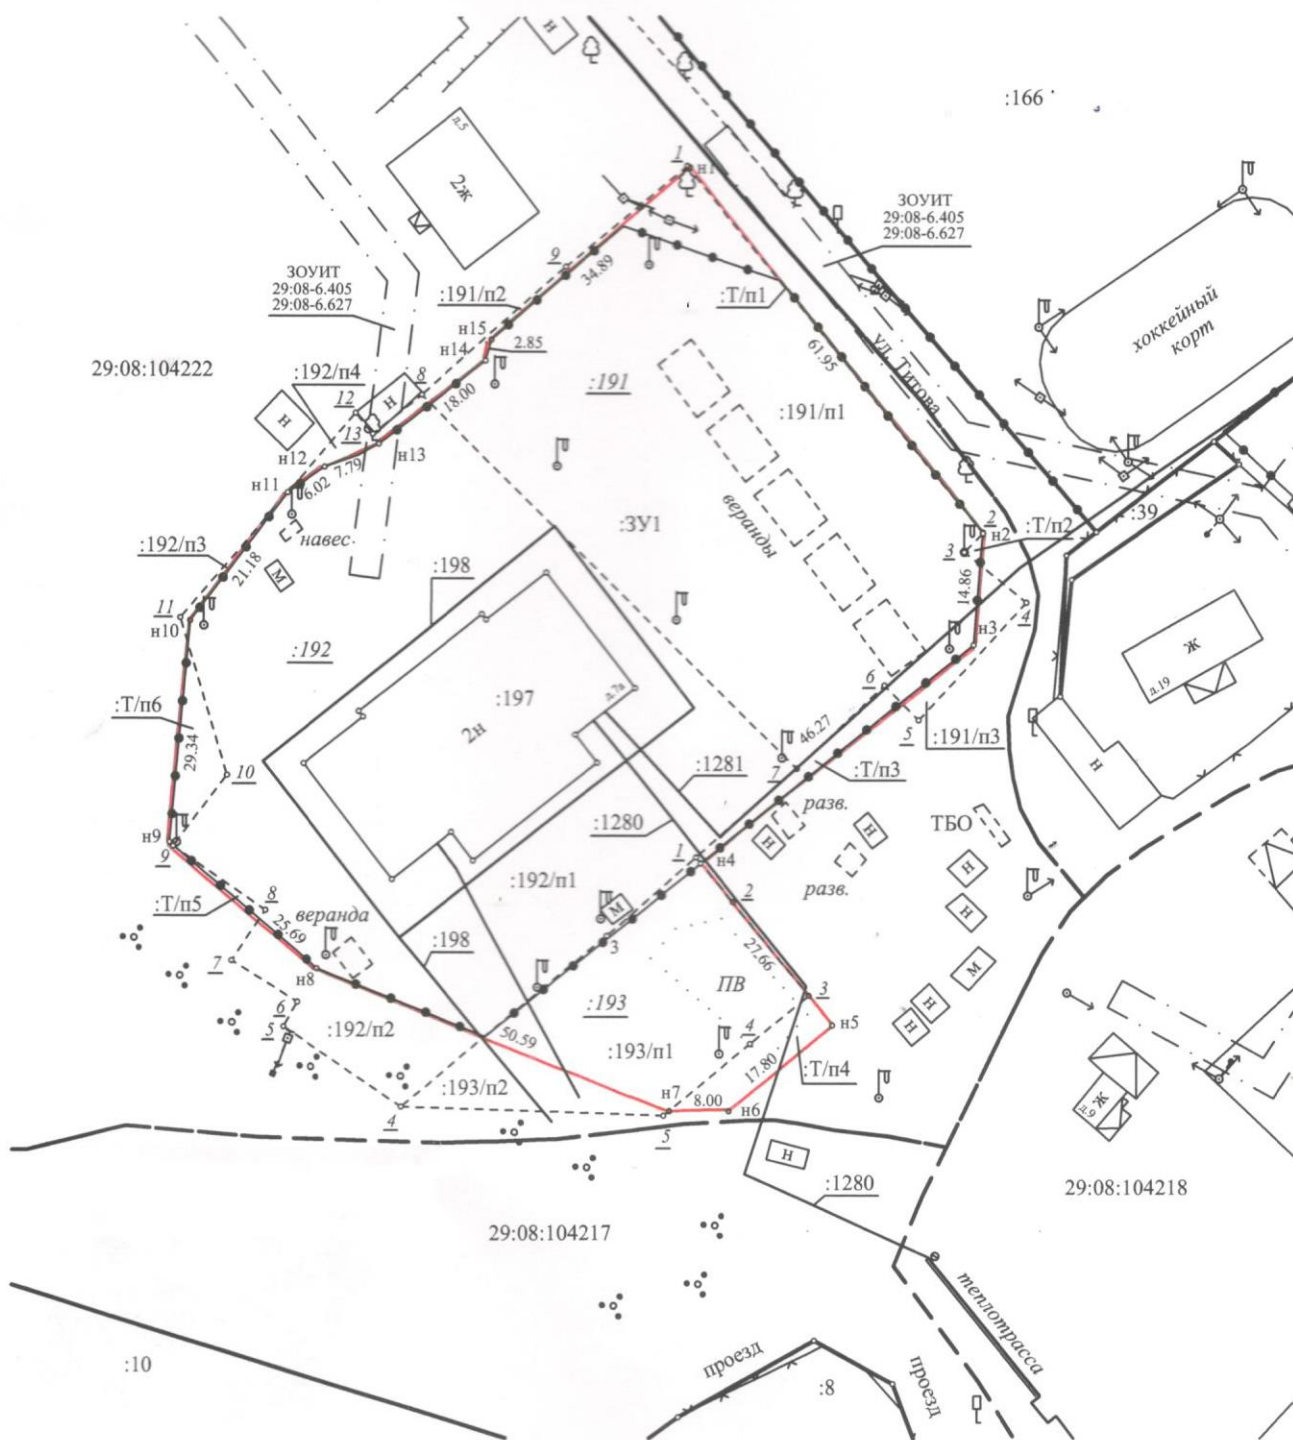

Масштаб 1:1000

Условные обозначения:

- н1 - обозначение характерной точки земельного участка
- (red line) - граница образуемого земельного участка
- (black line) - граница земельного участка по сведениям ЕГРН
- - - - - (dashed line) - граница ЗОУИТ
- (thick black line) - граница кадастрового квартала
- :191 - обозначение земельного участка